

DEPARTEMENT DE L'AIN
COMMUNE DE MONTREVEL

Lotissement "Les rainettes"
Propriété de la Commune

DIVISION FONCIERE
PLAN DE BORNAGE

ECHELLE 1/200

MODIFICATIONS


Date	Nature

Référence
5354.23
Date
Mai 2023
Indice
A



CABINET BABLET-MAGNIEN-GAUD
Geometres-Experts DPLG
868 Chemin des Lazaristes 01000 SAINT DENIS LES BOURG
Tel: 04 37 62 11 70 E-MAIL: contact@amg-geometres.fr
Fax: 04 74 32 23 91 Membre de l'Ordre n° 2003b200010

COORDONNEES DES POINTS		
MAT	X	Y
500	1863089.10	5239835.27
501	1863092.70	5239870.53
502	1863012.49	5239856.86
503	1863064.54	5239764.10
504	1863046.37	5239766.63
505	1863044.81	5239766.90
506	1863039.79	5239767.61
507	1863071.17	5239783.41
508	1863078.97	5239806.07
509	1863088.17	5239832.96
510	1863051.77	5239782.79
511	1863044.26	5239801.39
512	1863045.30	5239799.11
513	1863042.40	5239805.49
514	1863049.65	5239803.84
515	1863051.18	5239800.48
516	1863038.49	5239828.43
517	1863047.79	5239807.94
518	1863036.85	5239817.71
520	1863036.94	5239820.06
522	1863039.29	5239822.59
524	1863040.14	5239824.78
525	1863015.90	5239848.85
526	1863020.47	5239850.65
527	1863027.16	5239835.79
529	1863033.23	5239832.18
530	1863035.40	5239832.44
532	1863037.06	5239831.58
533	1863065.53	5239840.71
534	1863084.55	5239824.64
535	1863085.46	5239825.05

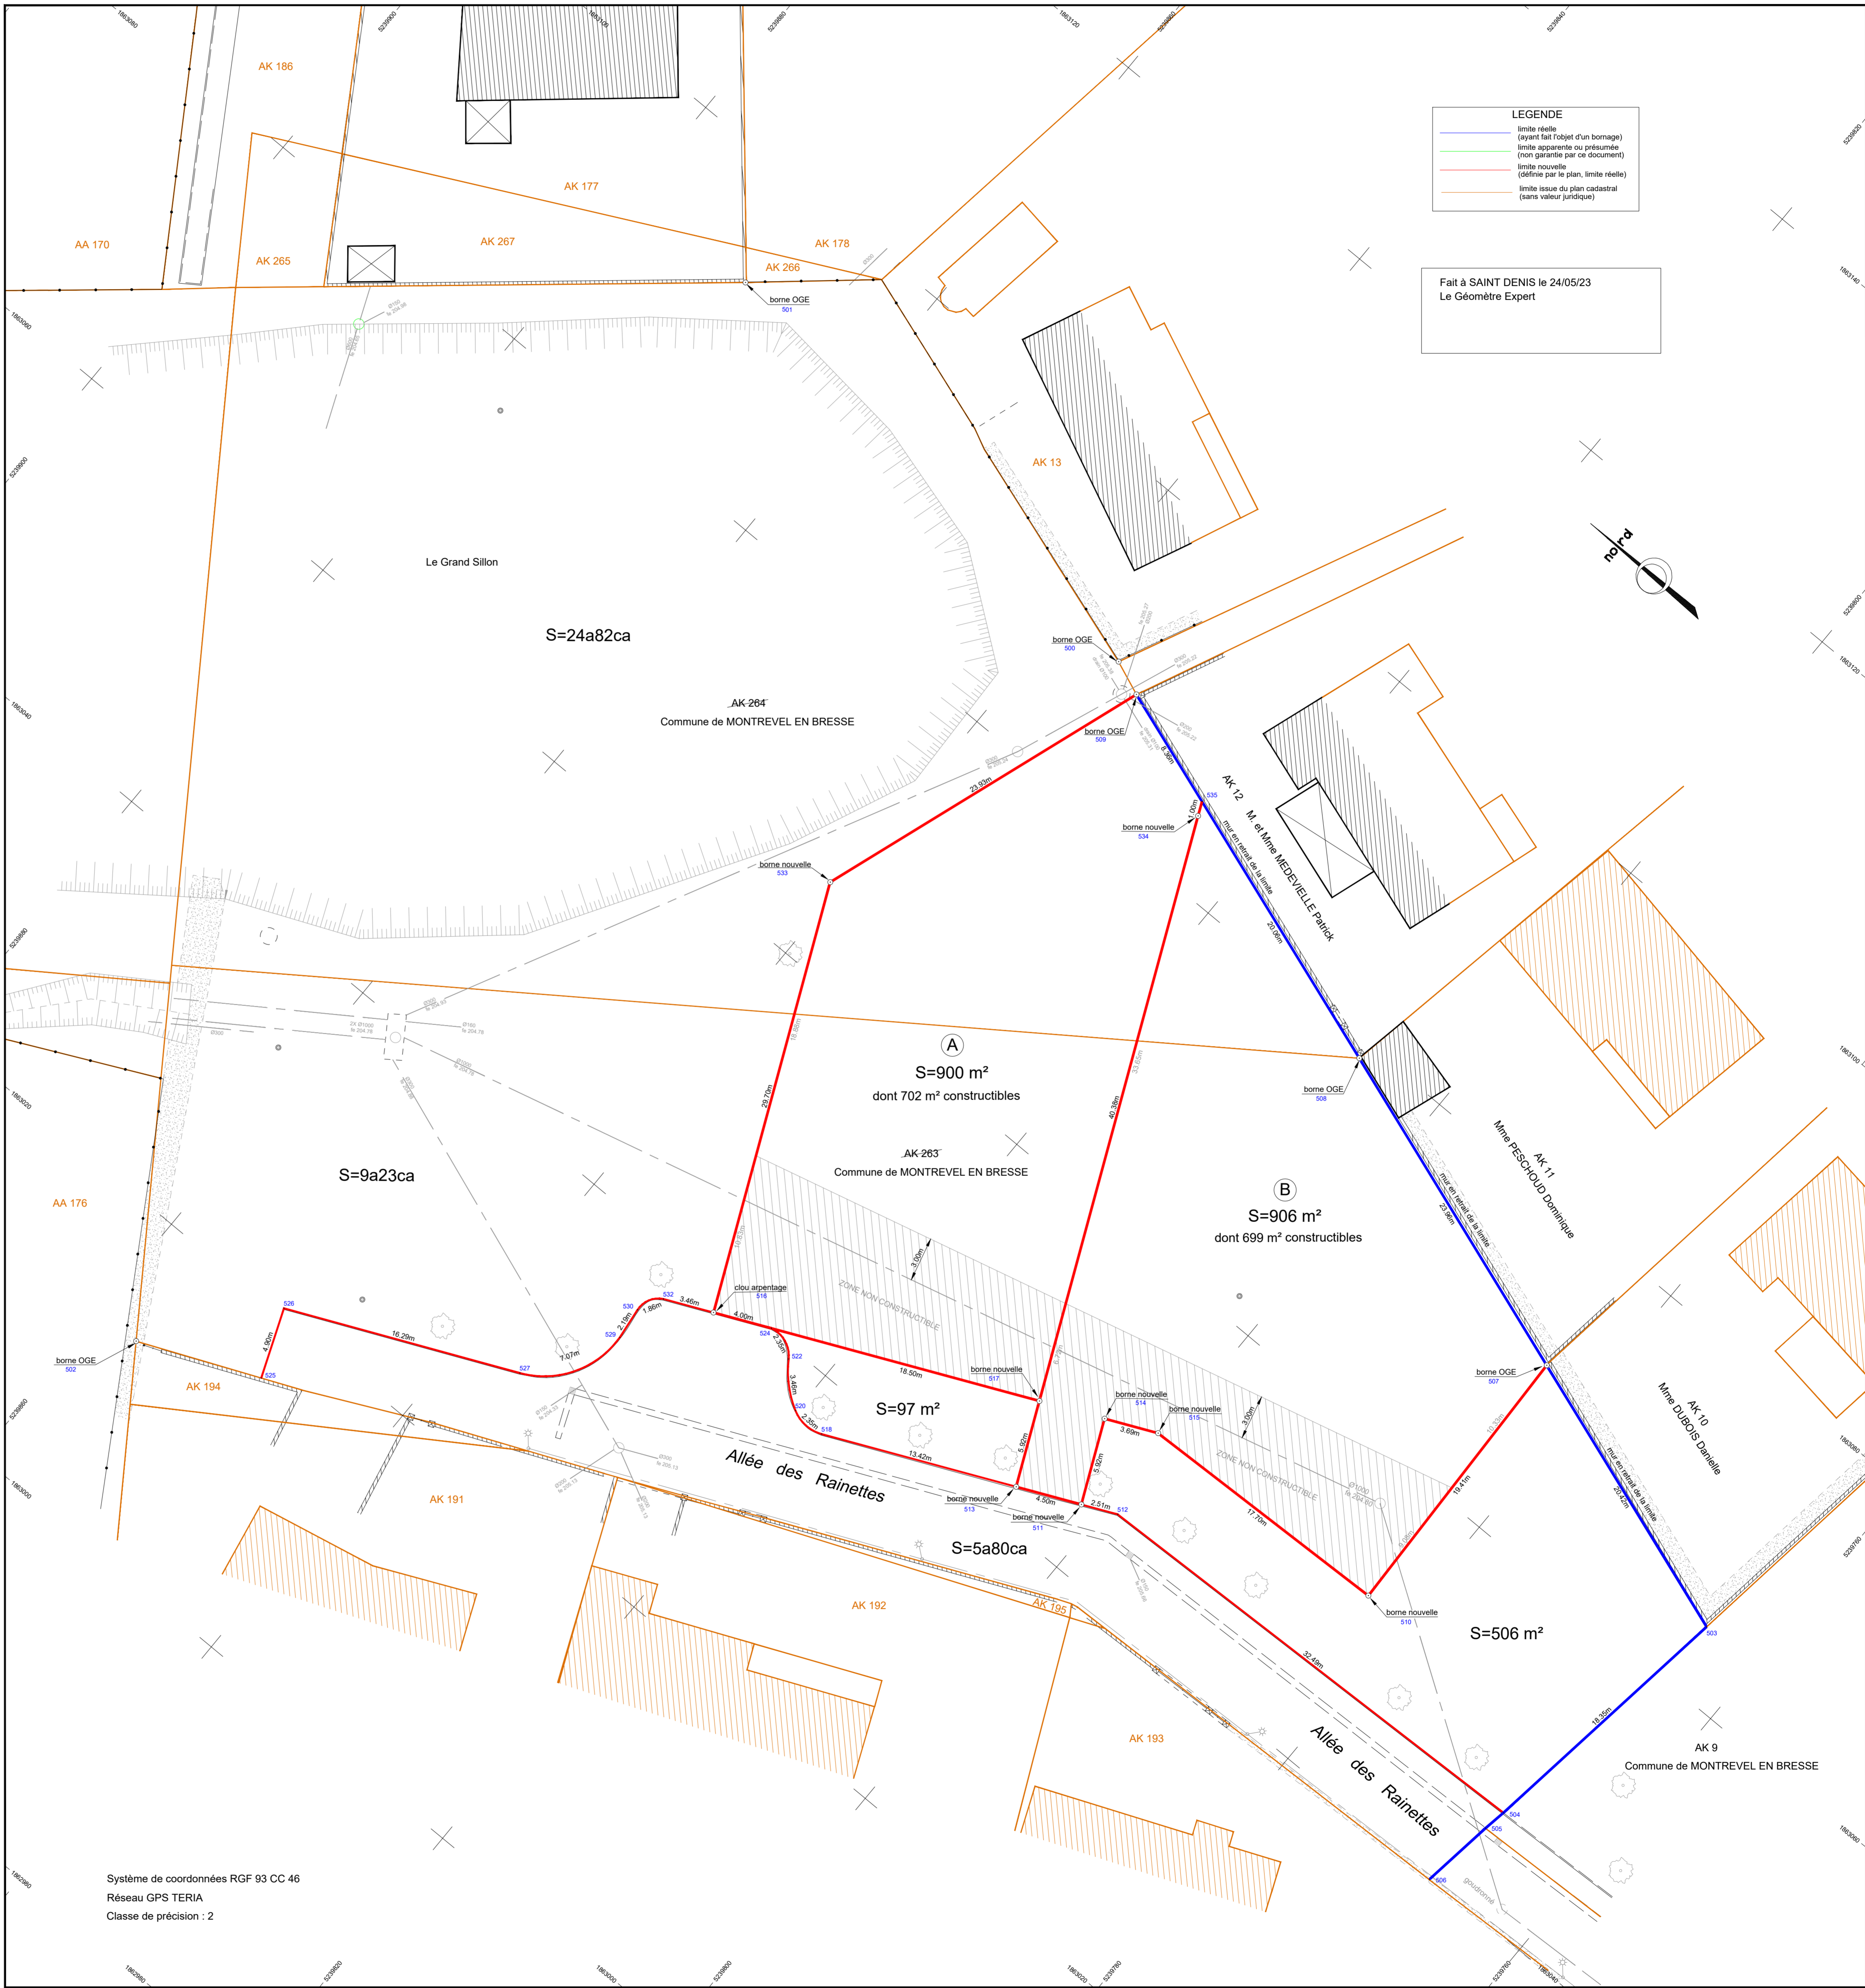

Système de coordonnées RGF 93 CC 46
Réseau GPS TERIA
Classe de précision : 2